


COMMUNE DE LEZENNES  
 4 rue Paul Bagny  
 (23100)

**BOITEL FINANCES PROPOAS**  
 Plan Topographique  
 Plan d'intérieur

-ÉCHELLE : 1/1000-  
 11/12/2018 (dernière modification de plan)

INTÉRIEUR D'UN BÂTIMENT  
 100% - 100%  
 100% - 100%  
 100% - 100%  
 100% - 100%  
 100% - 100%

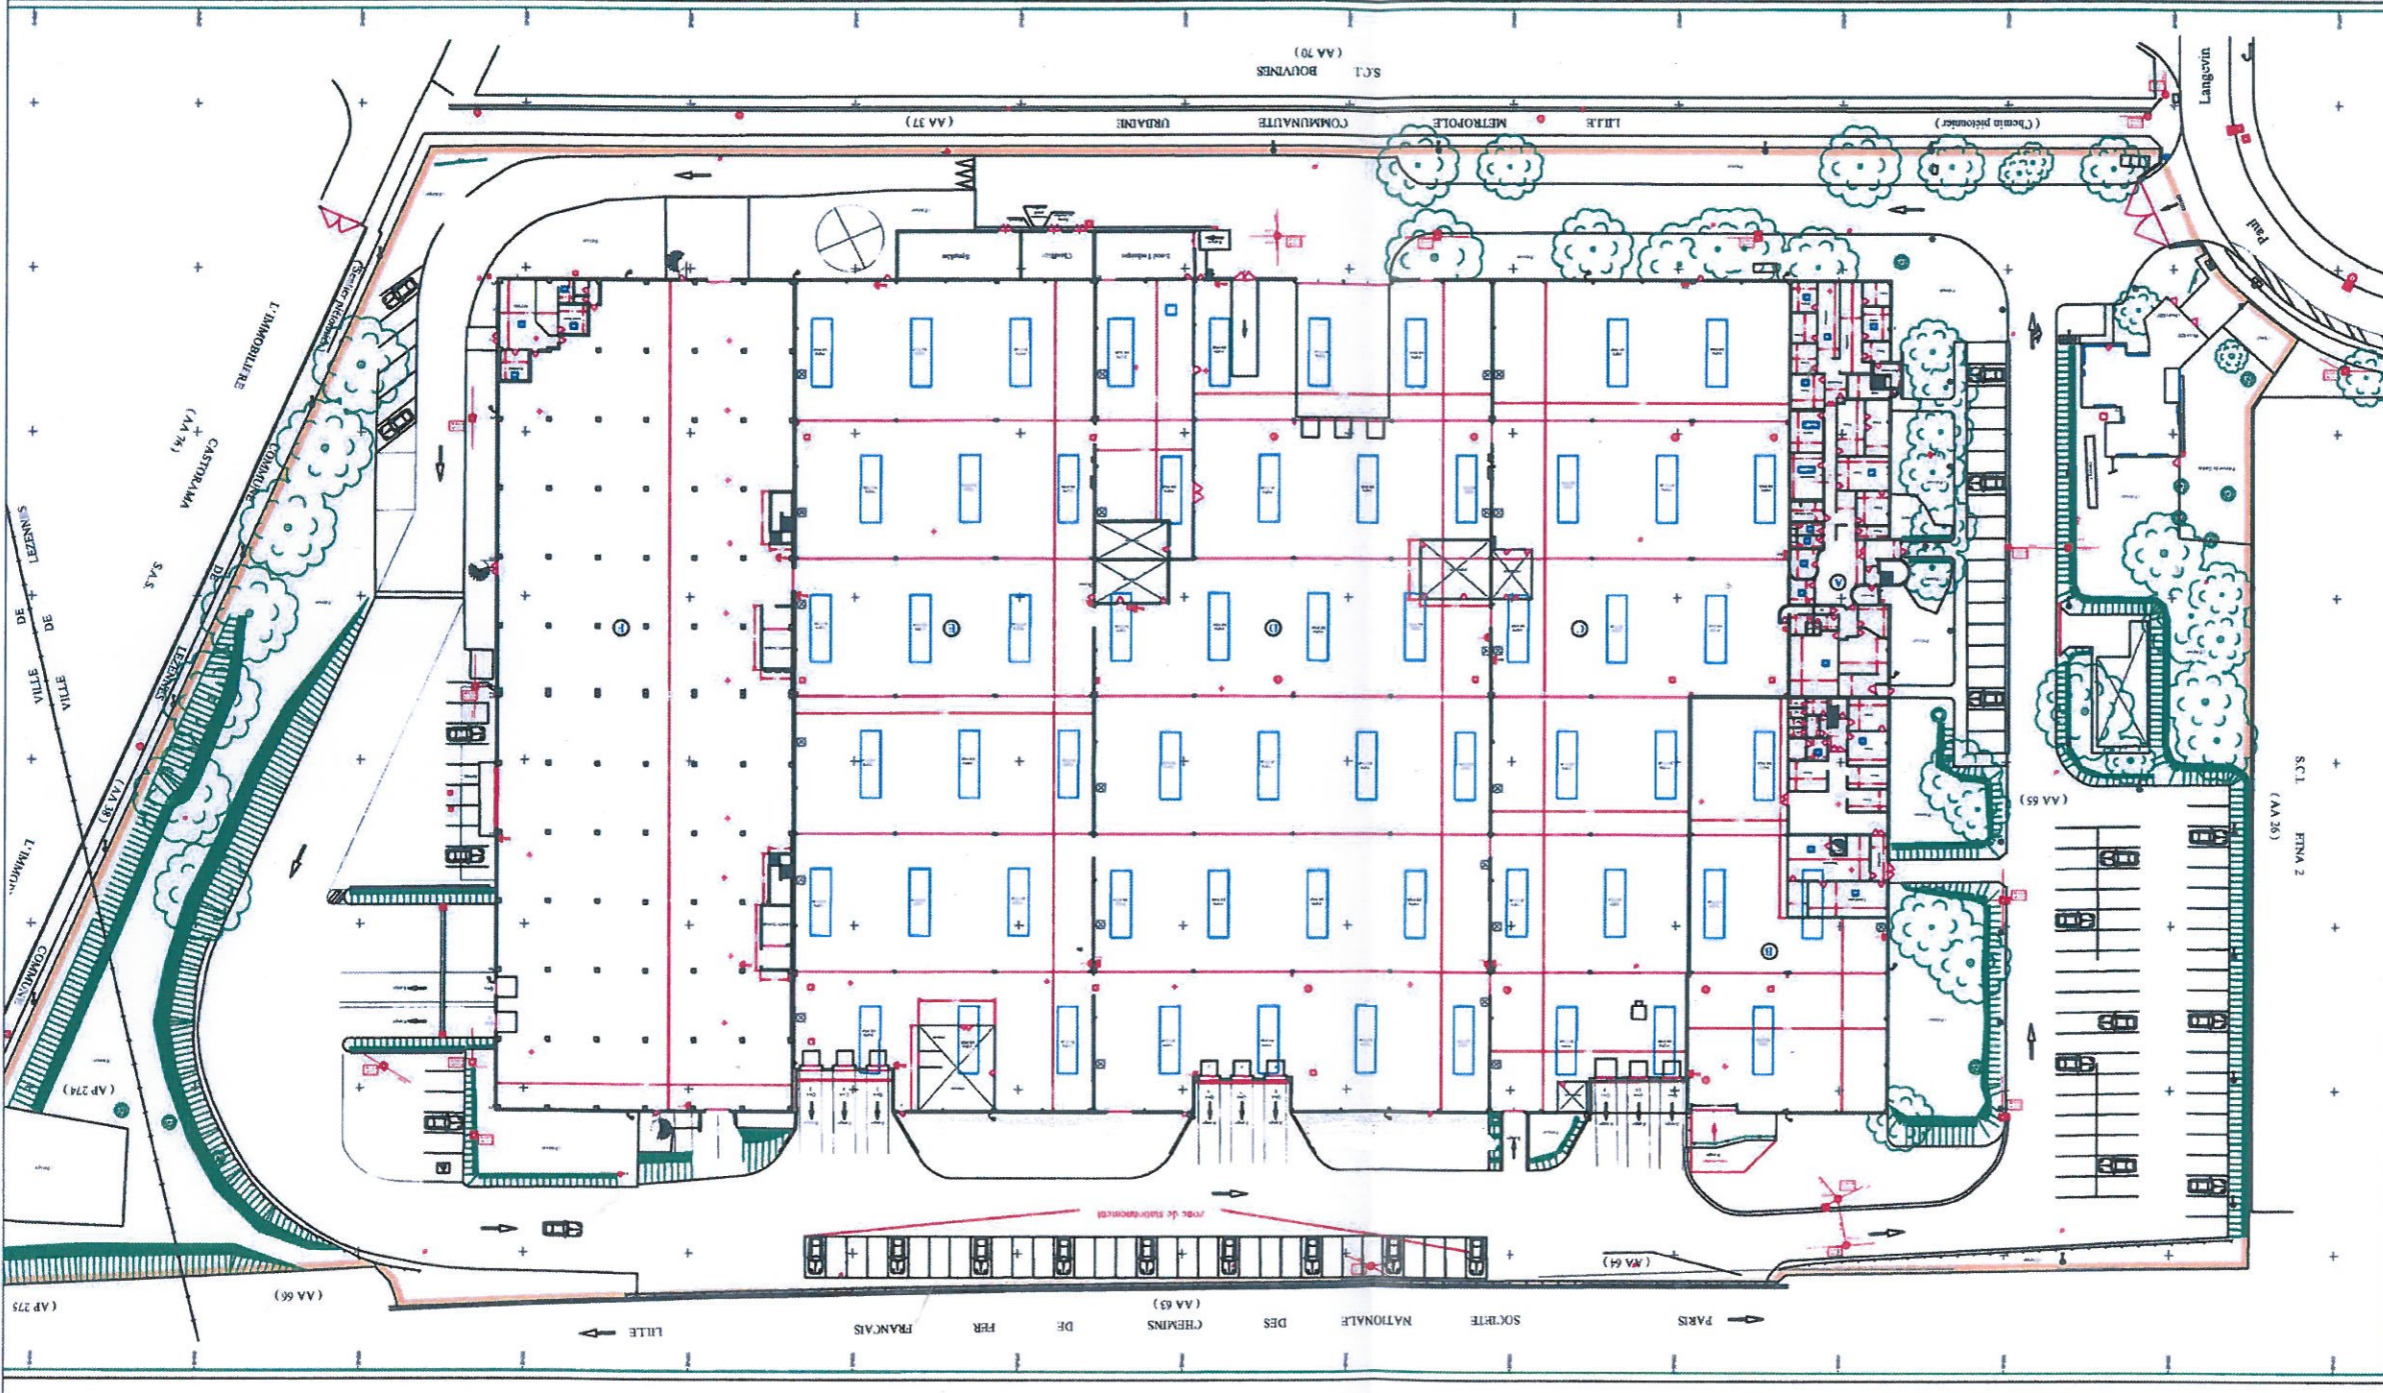

VILLE DE LEZENNES  
 VILLE DE LEZENNES  
 L'IMMOBILIERE  
 CASTORAMA (AA 74)  
 S.A.S.  
 (AA 66)  
 (AP 275)